



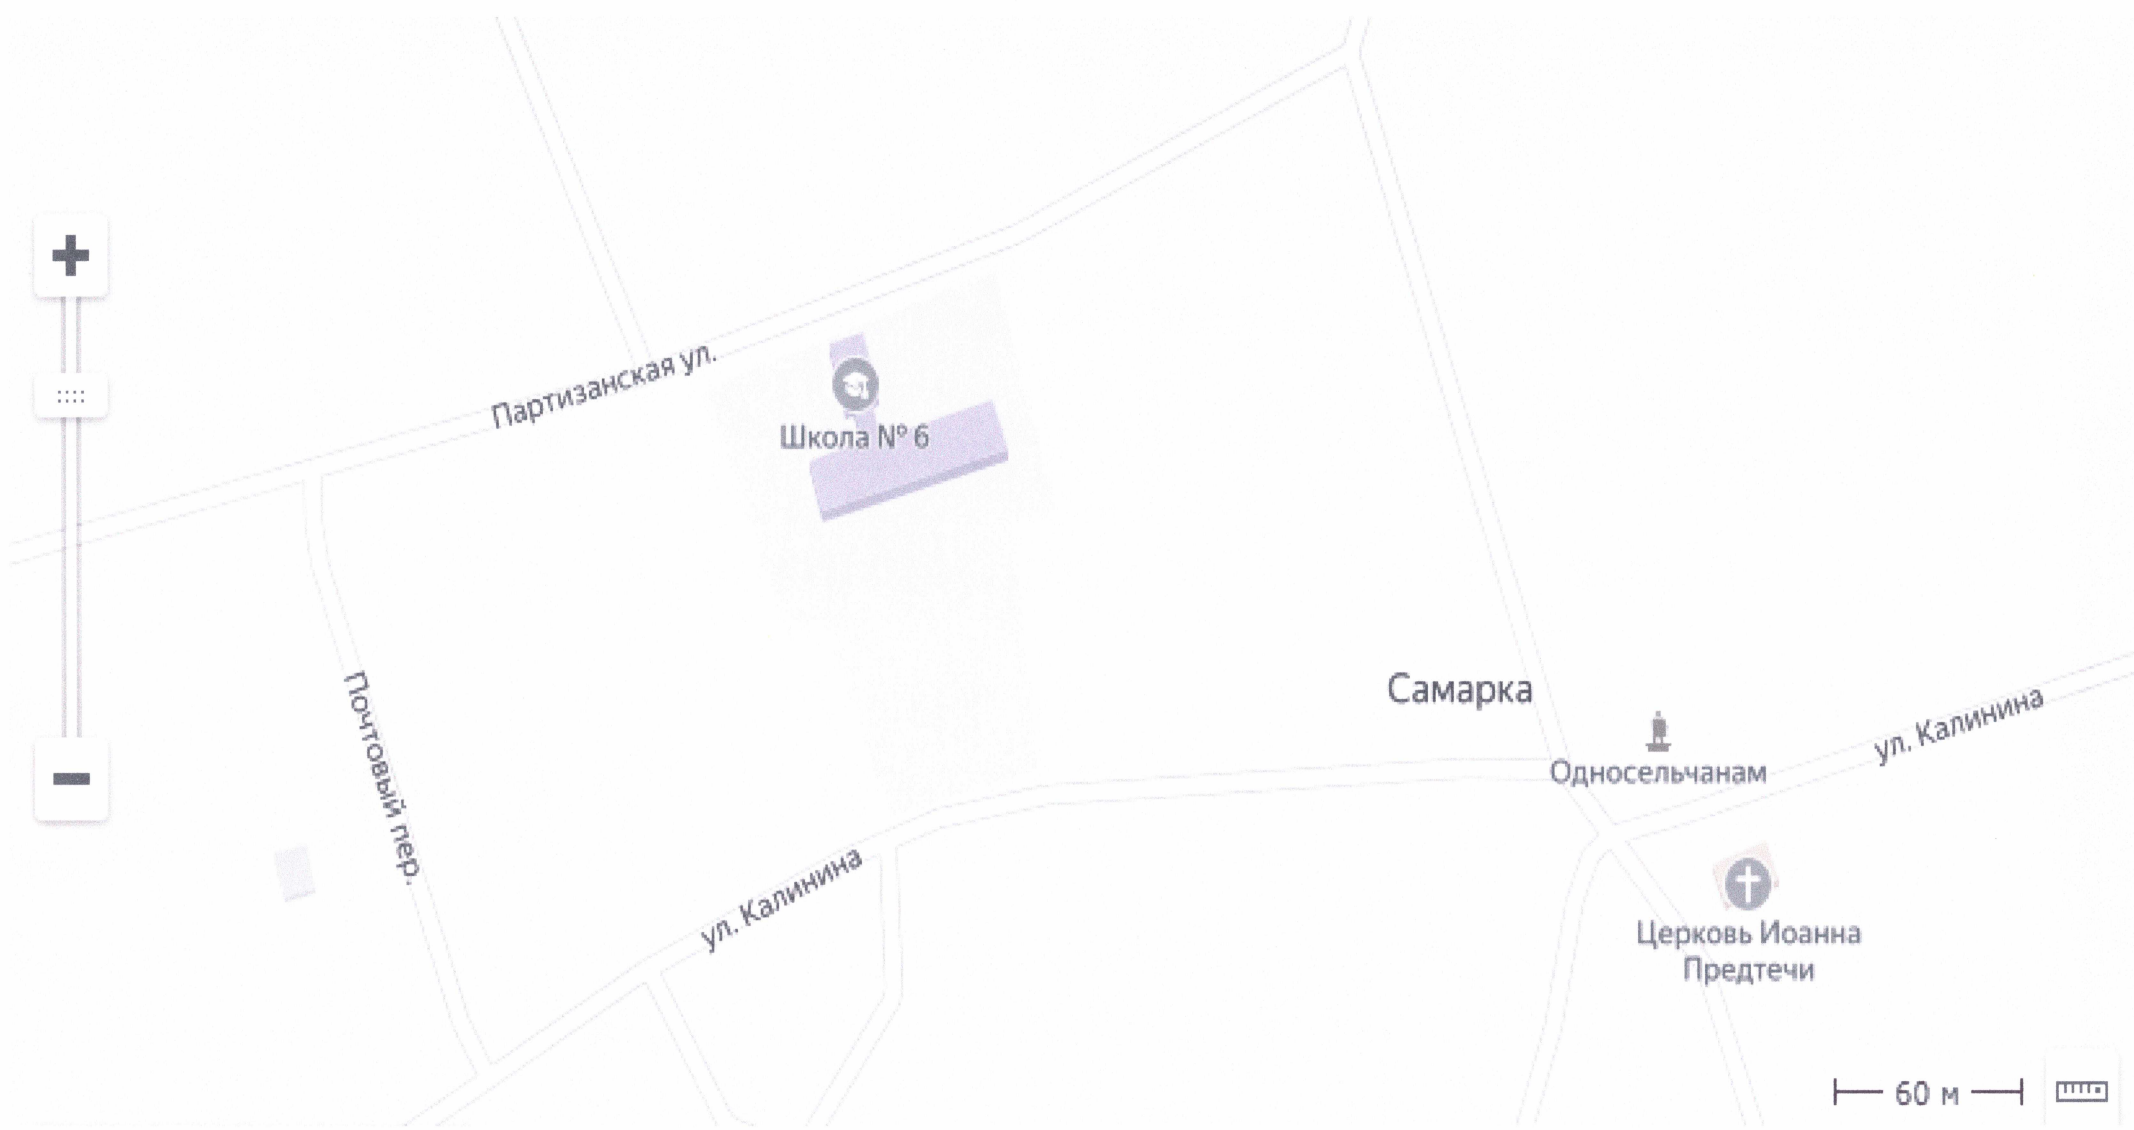

План пришкольного участка

ул. Партизанская

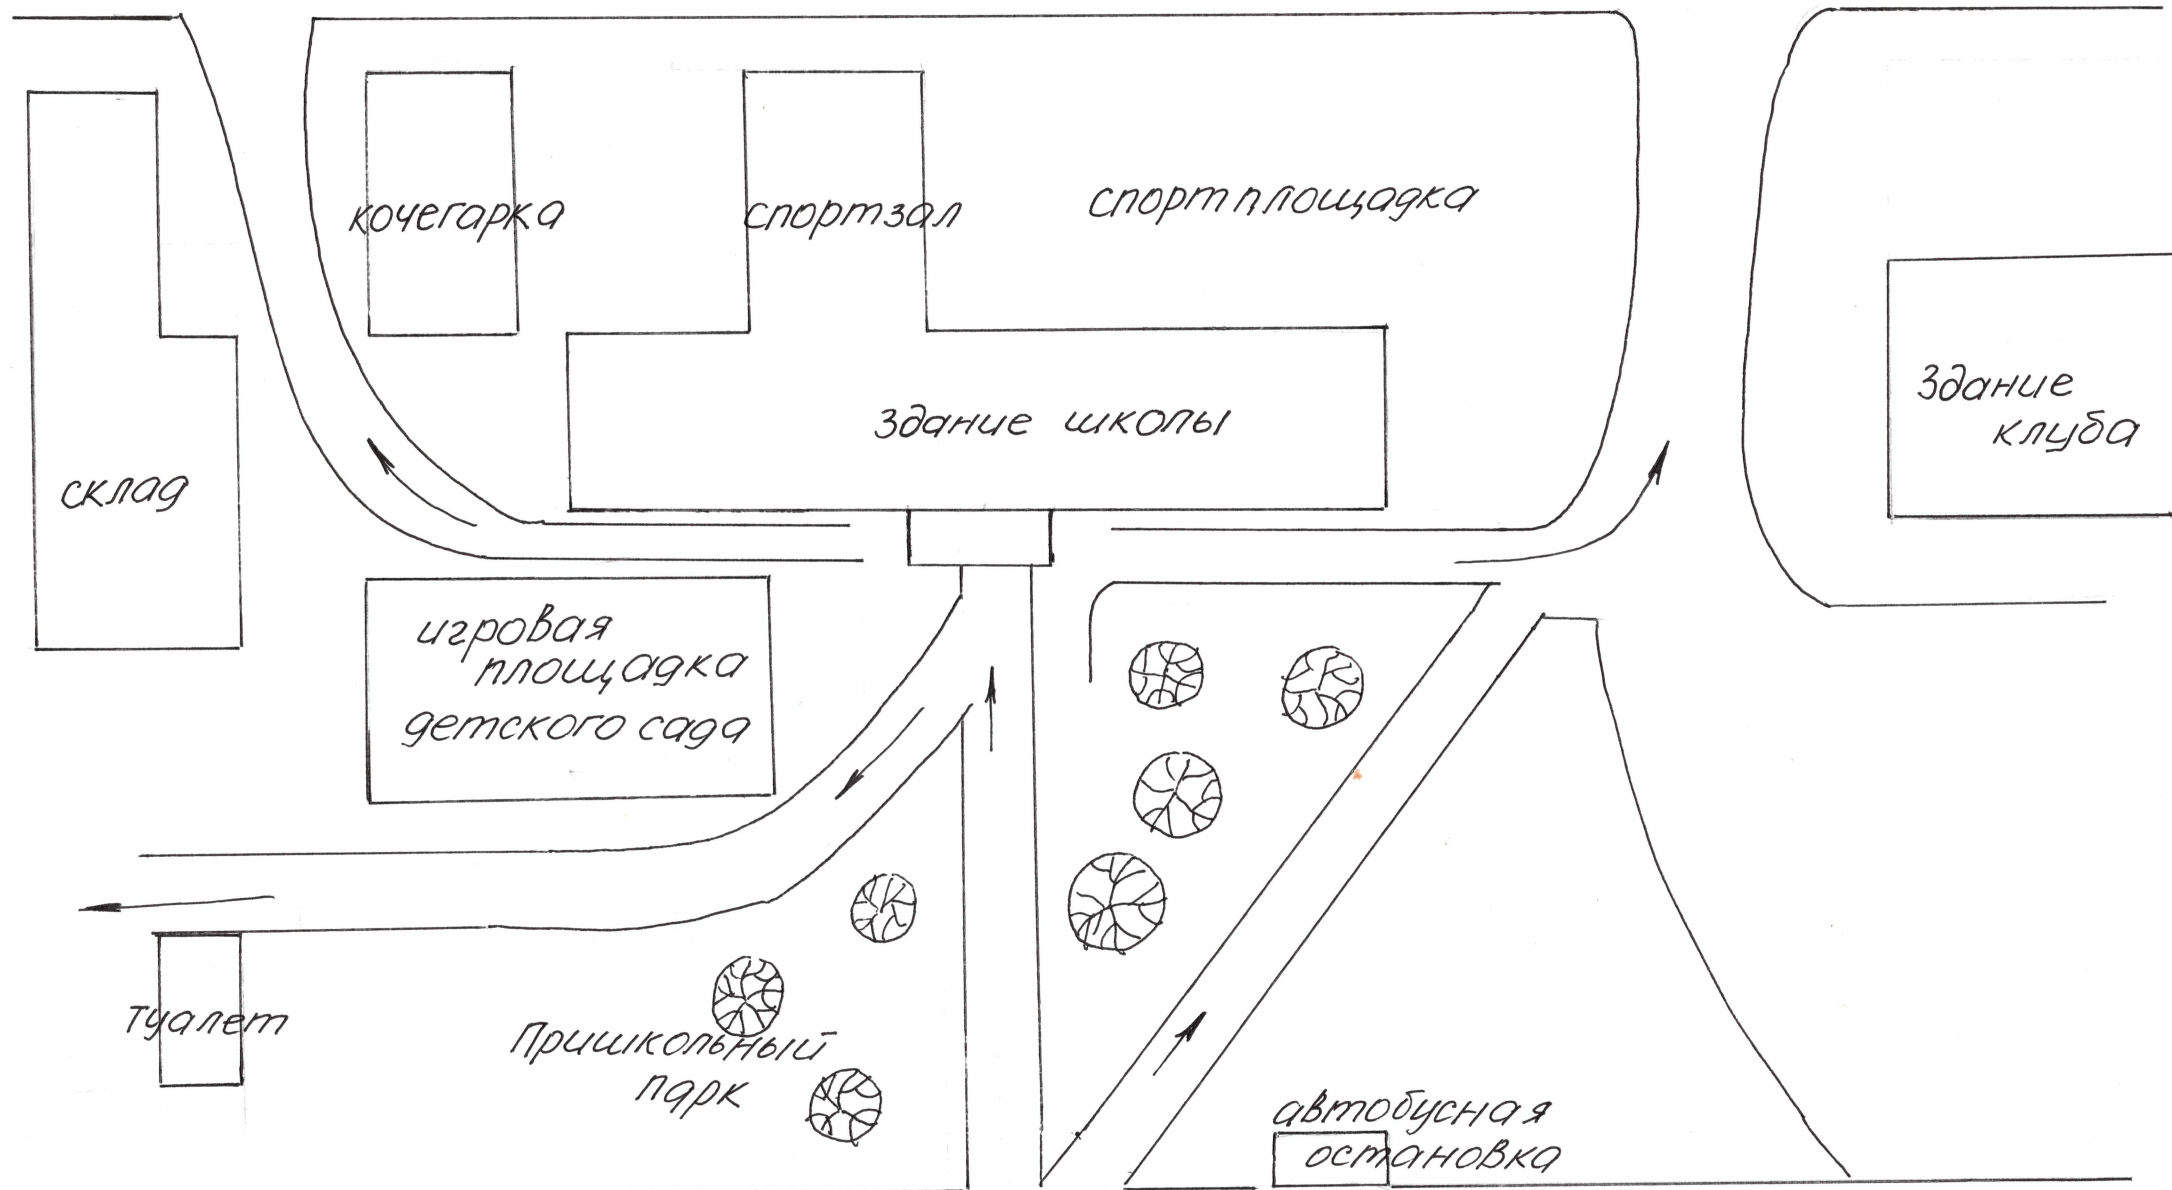

ул. Калнина